

館内のご案内


- 収容人員118名様
- 駐車場完備

| | | | | | | |
|---------|----|--------------------------|--------|----|---------|------------|
| 100~202 | 2F | 207~215 | エレベーター | 4F | 421~422 | 展望風呂・中広間 |
| | | 会議室 | | 3F | 321~326 | |
| | | フロント・ロビー・売店 レストラン・大広間 | | 2F | 221~226 | 厨房・調理室・喫茶室 |

W：トイレ

B：お風呂

※3桁の数字は部屋番号です。その下のカッコ内は畳数

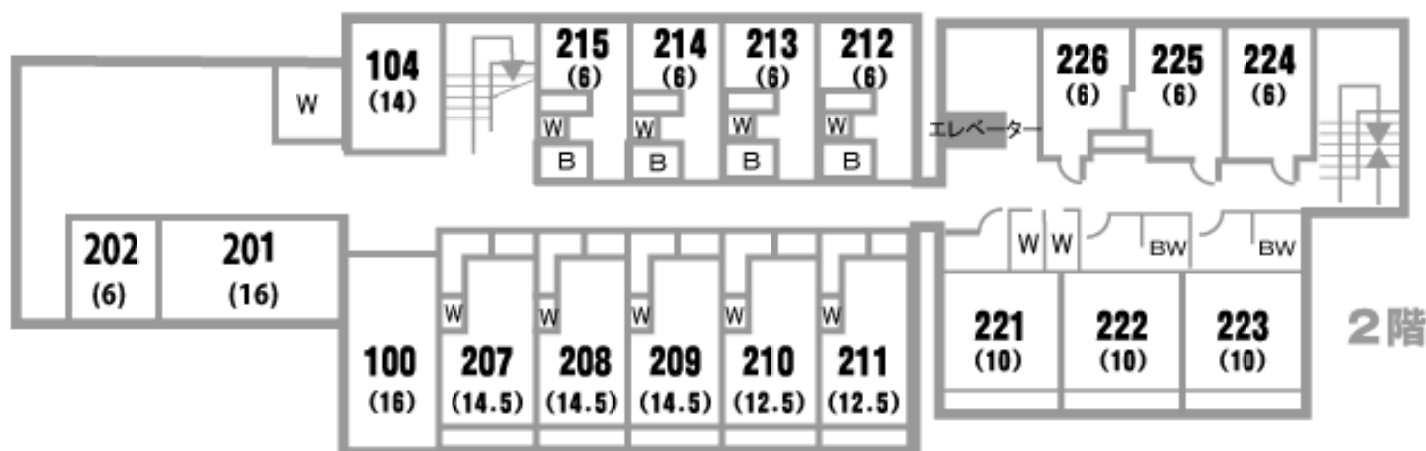

↓ 海側